
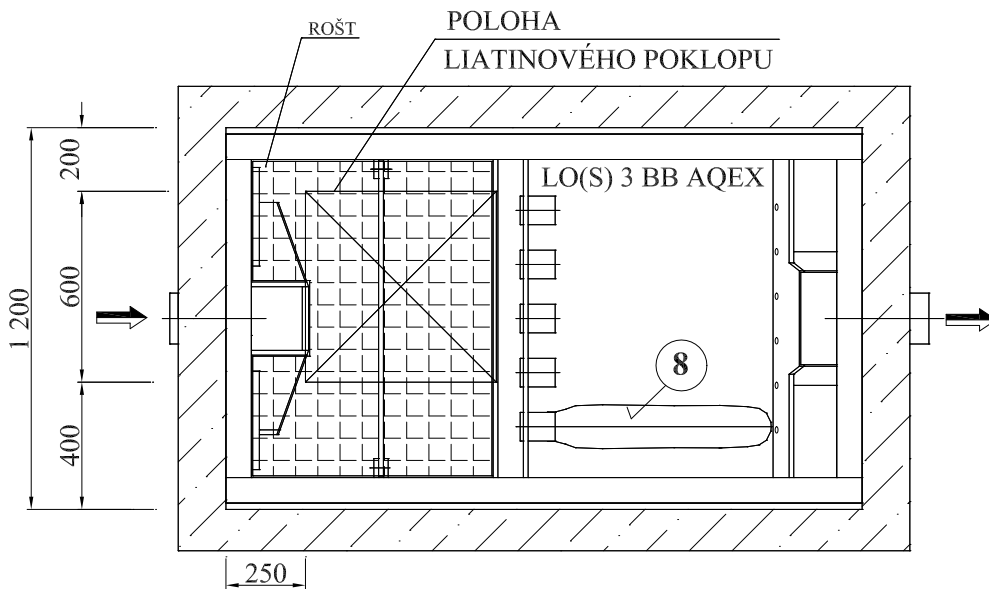


LO(S) 3 BB AQEX

OSADENIE V SPEVNENEJ X PLOCHE nad 600

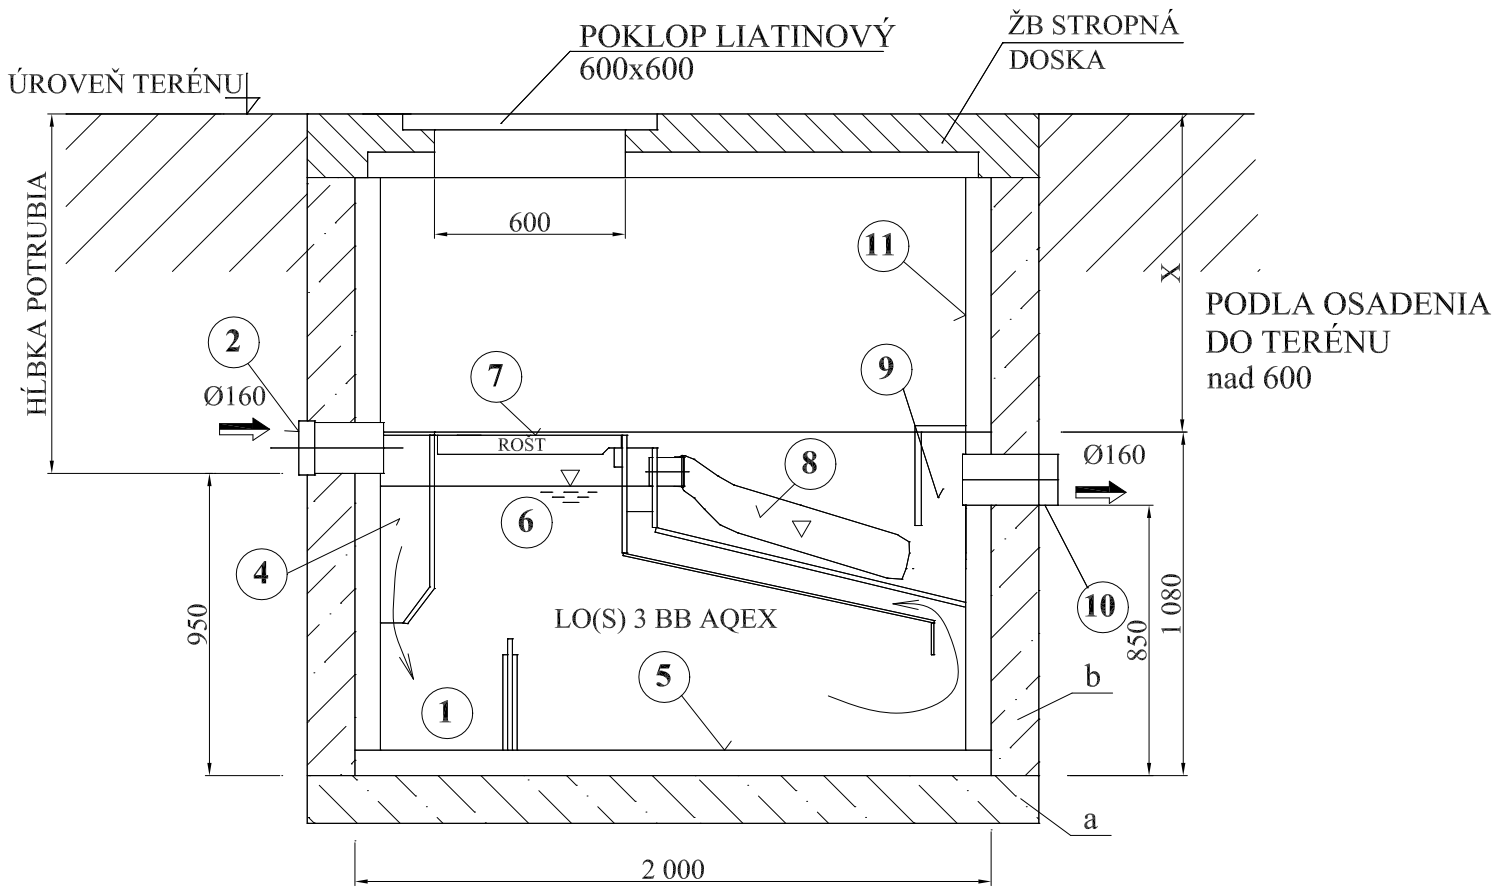

1-VAŇA LAPAČA OLEJOV BB AQEX

2-PRÍTOKOVÉ POTRUBIE

4-VTOKOVÝ PRIESTOR

5-SEDIMENTAČNÝ PRIESTOR

6-FLOTAČNÝ PRIESTOR

7-OBSLUŽNÝ PÓROROŠT

8-SORPČNÝ STUPEŇ

9-ODTOKOVÝ PRIESTOR

10-ODTOKOVÉ POTRUBIE

11-PLASTOVÁ NADSTAVBA BB AQEX

a-podkladový betón zosilnený kari rohožou dodávka stavby

b-obbetónovanie dodávka stavby