


LO(S) 2S 1 BB AQEX
LO(S) 2S 1 BB AQEX

OSADENIE V TRÁVNATEJ PLOCHE X S PLASTOVÝM POKLOPOM b-obsyp
OSADENIE S VYSOKOU SPODNOU VODOU S PLASTOVÝM POKLOPOM b-obetónovanie

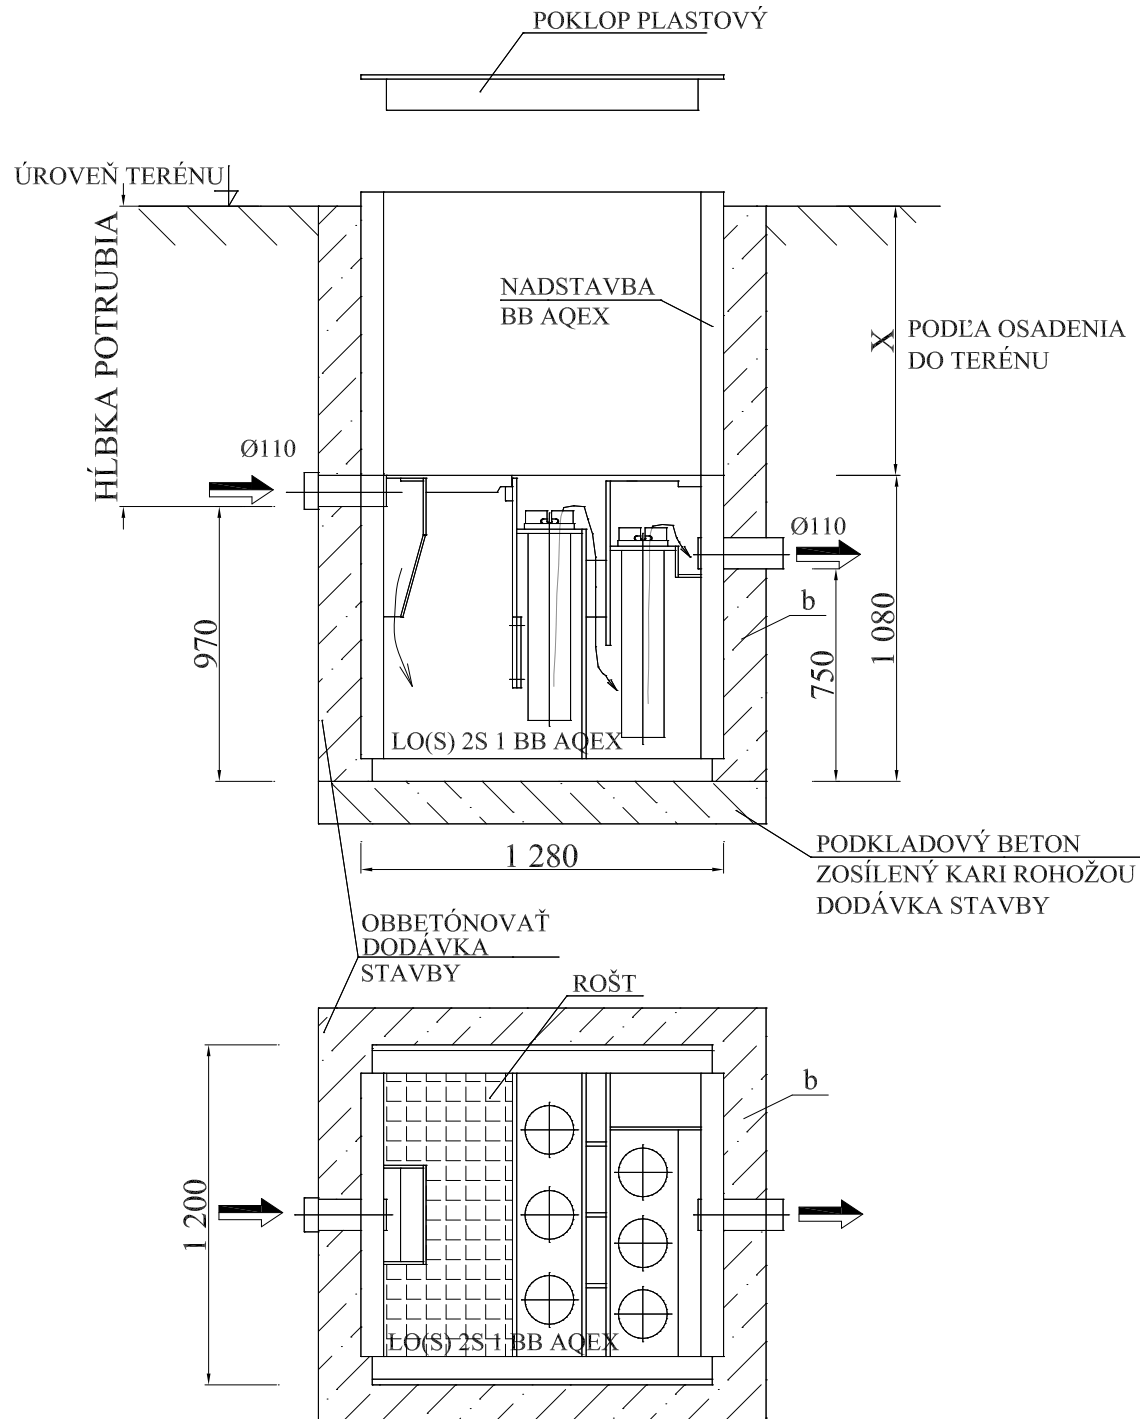

AK b je obsyp - drvené kamenivo 8/32 hutniť na 80%