
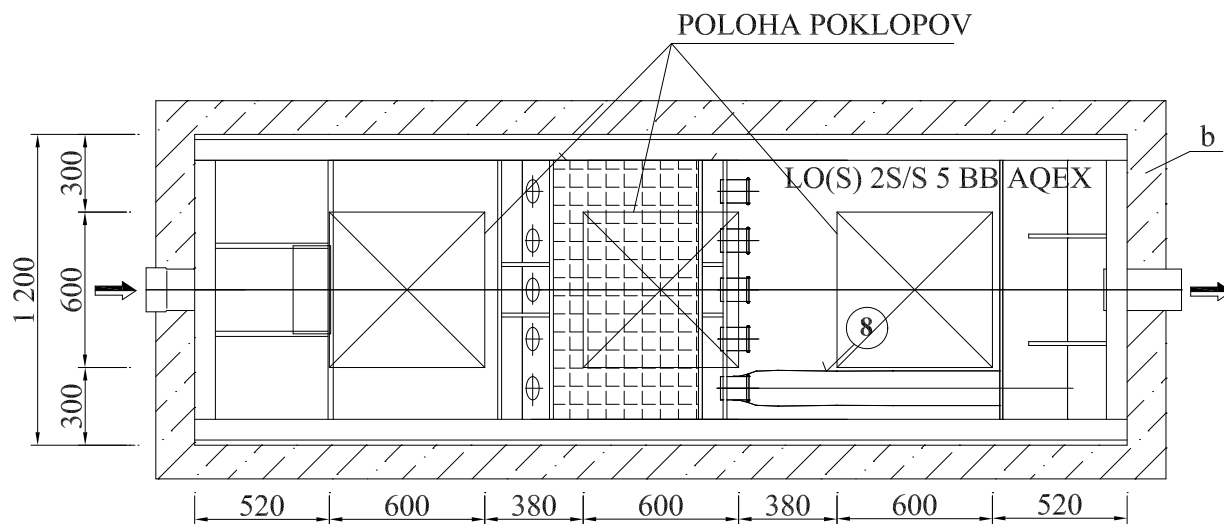


LO(S) 2S/S 5 BB AQEX

OSADENIE V SPEVNENEJ X PLOCHE do 1000

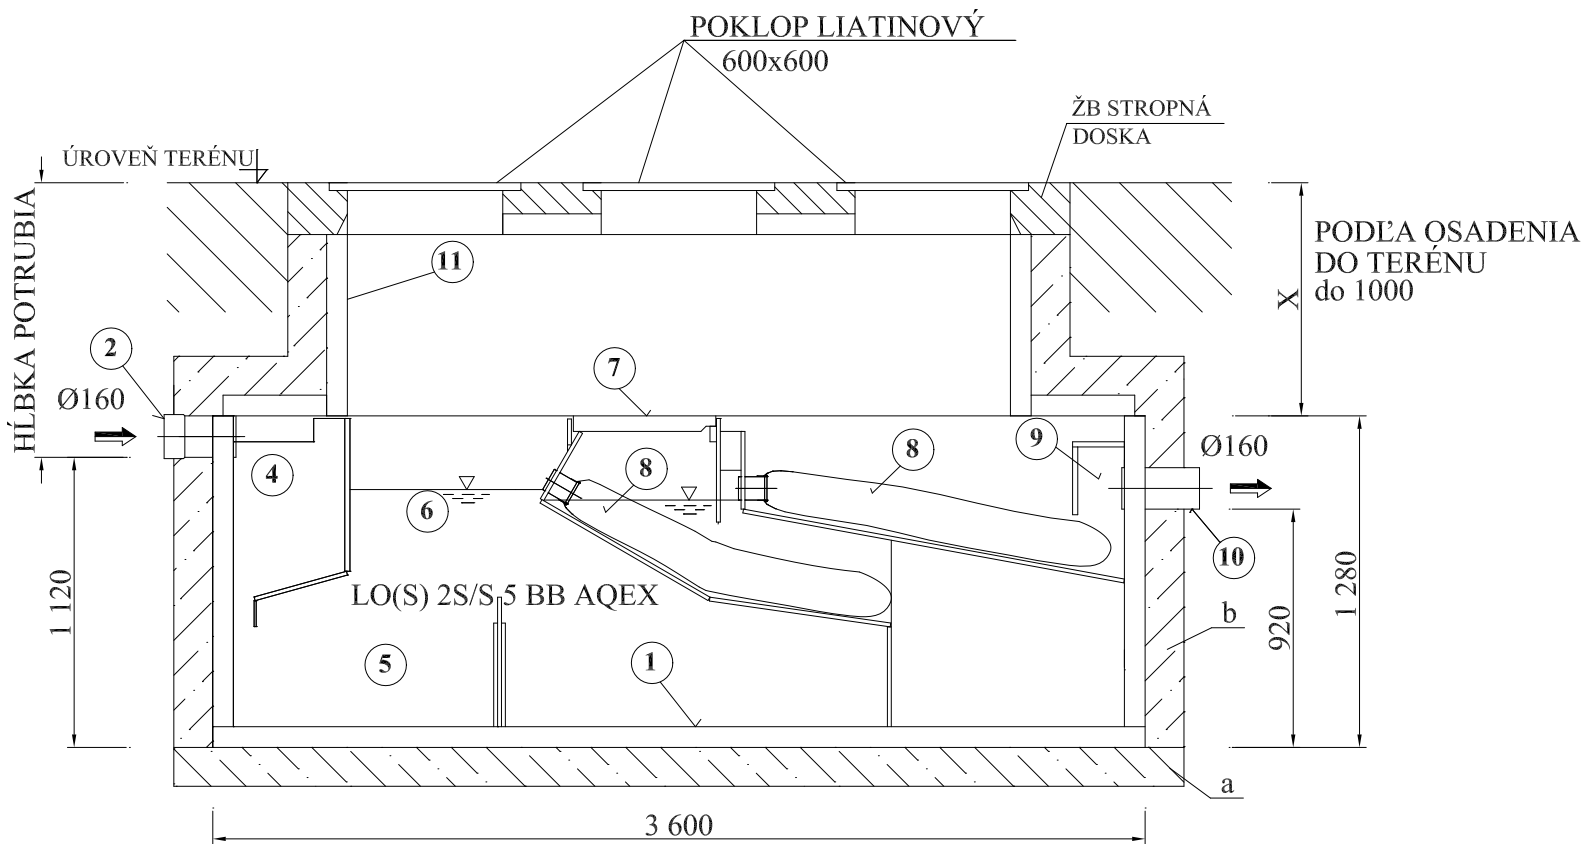

1-VAŇA LAPAČ OLEJOV
2-PRÍTOKOVÉ POTRUBIE

4-VTOKOVÝ PRIESTOR
5-SEDIMENTAČNÝ PRIESTOR
6-FLOTAČNÝ PRIESTOR
7-OBSLUŽNÝ PÓROROŠT

8-SORPČNÝ STUPEŇ
9-ODTOKOVÝ PRIESTOR
10-ODTOKOVÉ POTRUBIE
11-PLASTOVÁ NADSTAVBA BB AQEX

a-podkladový betón zesílený kari rohožou dodávka stavby
b-obbetónovanie dodávka stavby