
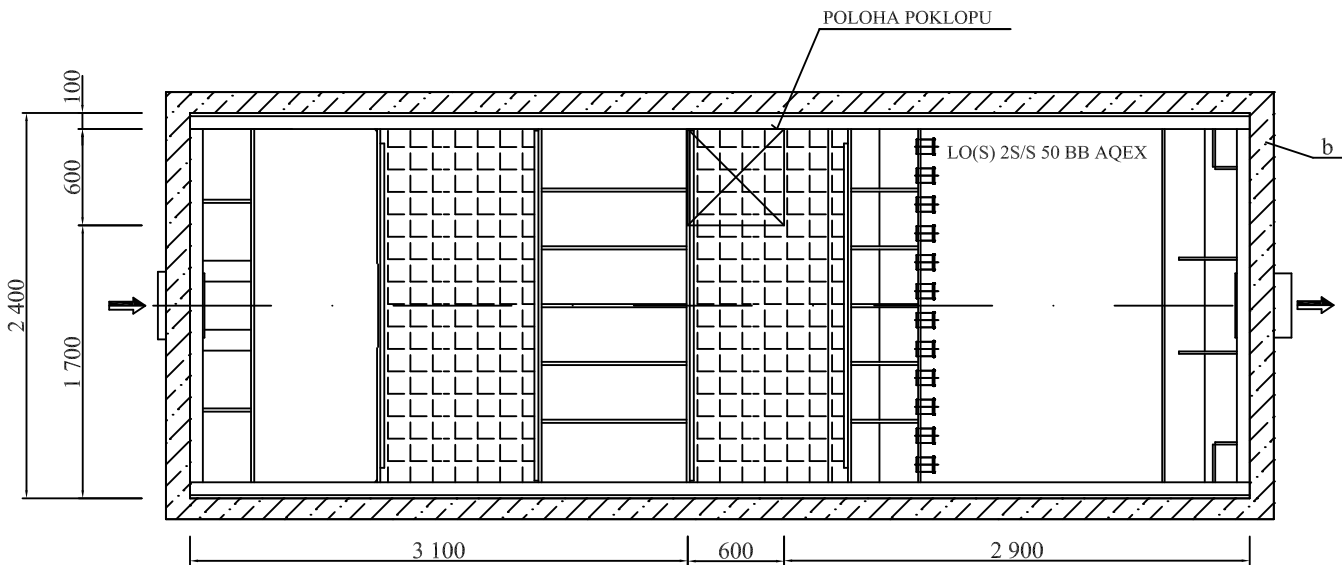


LO(S) 2S/S 50 BB AQEX

OSADENIE V SPEVNENEJ X PLOCHE nad 1000

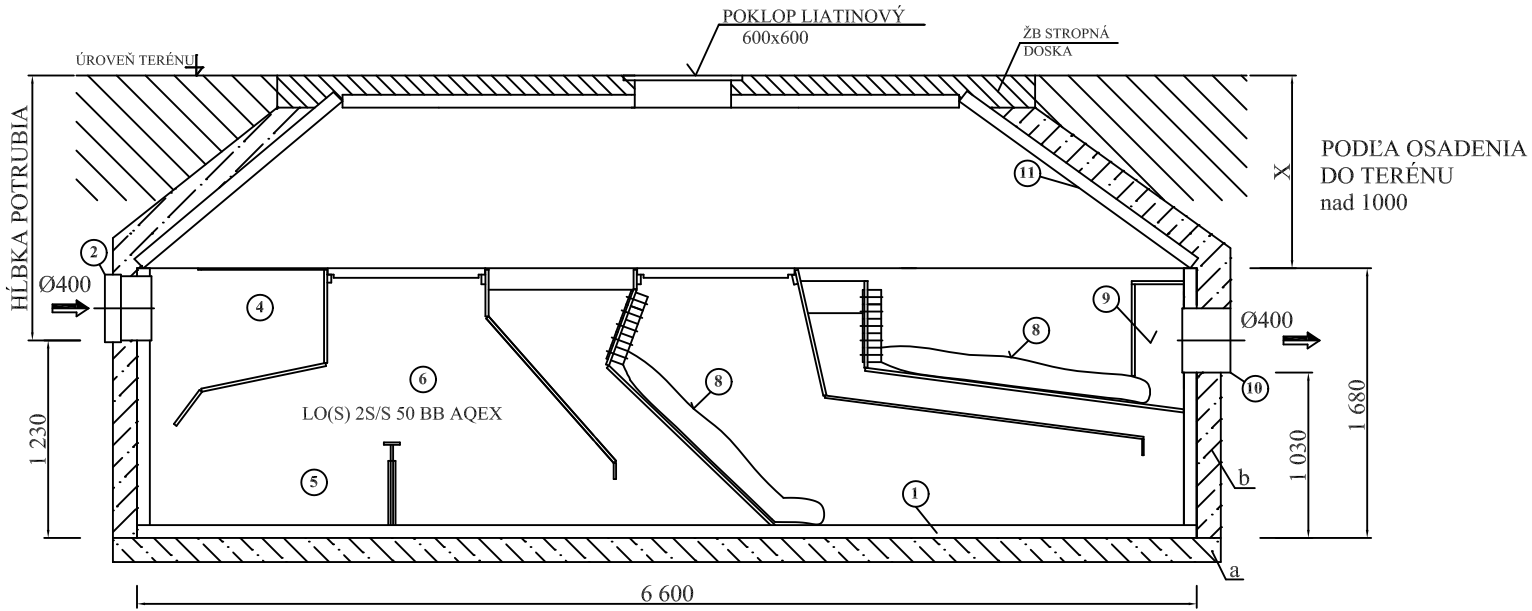

1-VAŇA LAPAČA OLEJOV
2-PRÍTOKOVÉ POTRUBIE
4-VTOKOVÝ PRIESTOR
5-SEDIMENTAČNÝ PRIESTOR
6-FLOTÁČNÝ PRIESTOR
7-OBSLUŽNÝ PÓROROŠT

8-SORPČNÝ STUPEŇ
9-ODTOKOVÝ PRIESTOR
10-ODTOKOVÉ POTRUBIE
11-PLASTOVÁ NADSTAVBA BB AQEX

a-podkladový betón zosilnený kari rohožou dodávka stavby
b-obbetónovanie dodávka stavby