
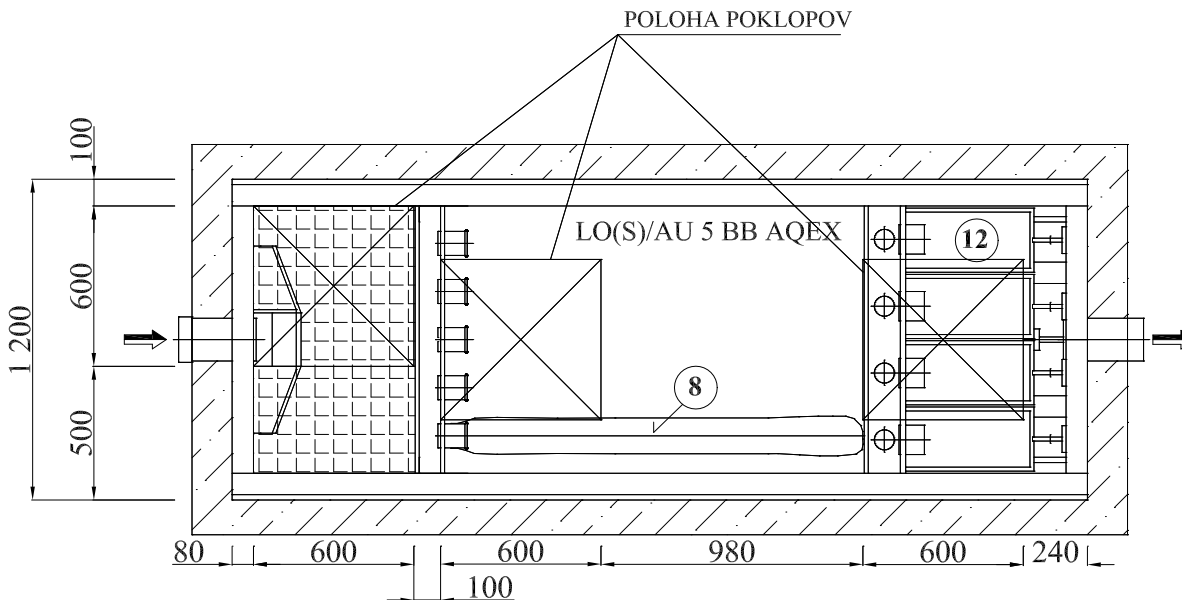


LO(S)/AU 5 BB AQEX

OSADENIE V SPEVNENEJ X PLOCHE do 1000

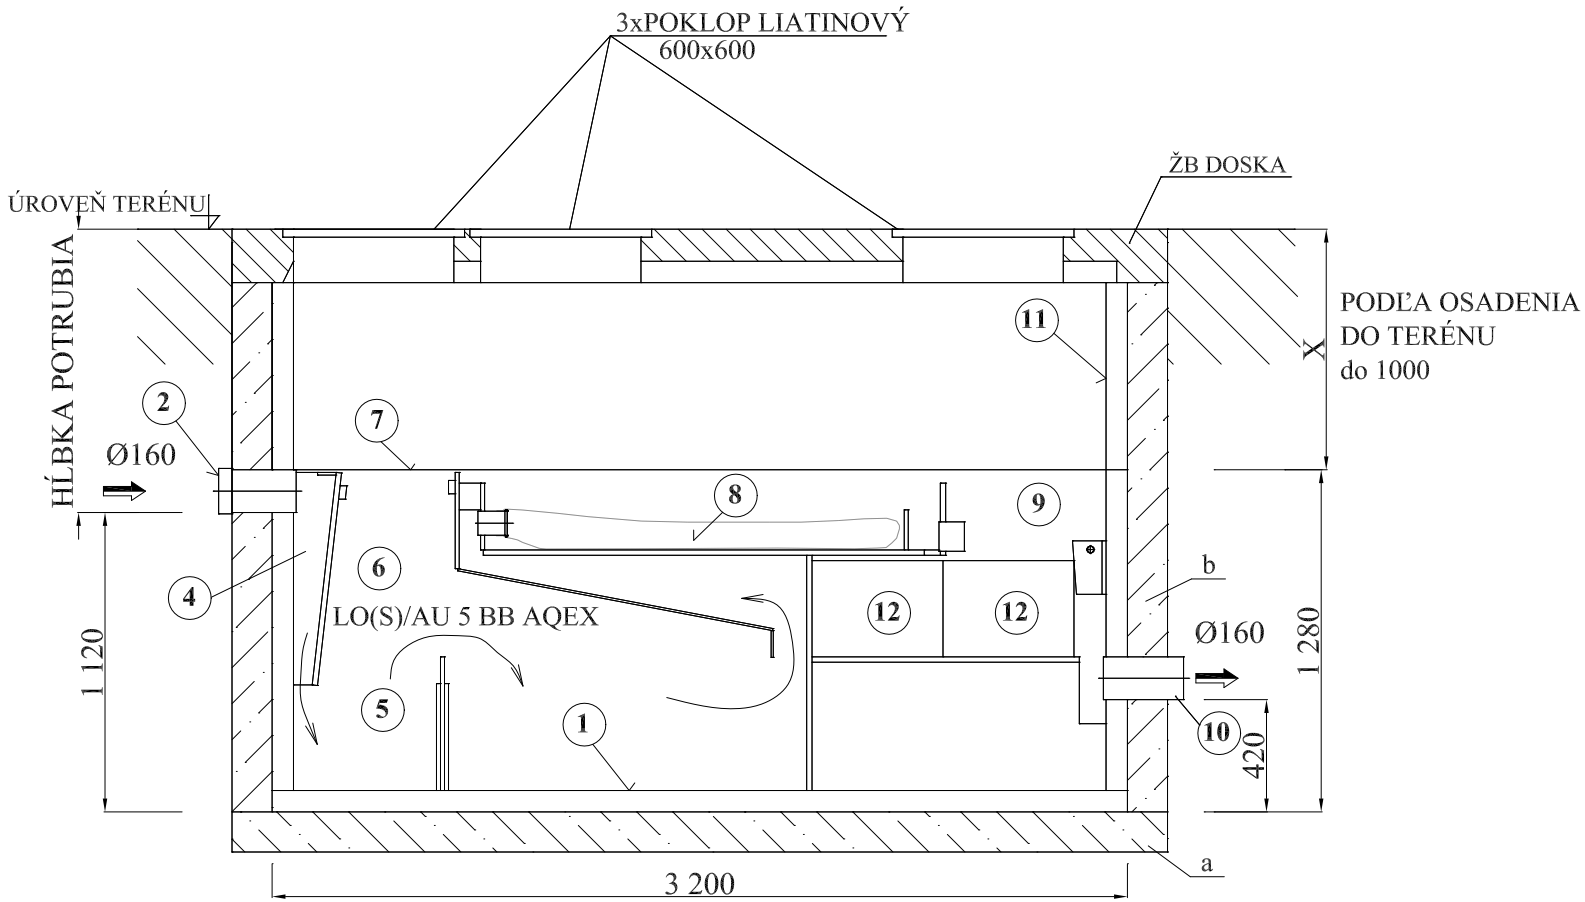

1-VAŇA LAPAČA OLEJOV  
2-PRÍTOKOVÉ POTRUBIE

4-VTOKOVÝ PRIESTOR  
5-SEDIMENTAČNÝ PRIESTOR  
6-FLOTAČNÝ PRIESTOR  
7-OBSLUŽNÝ PÓROROŠT

8-SORPČNÝ STUPEŇ  
9-ODTOKOVÝ PRIESTOR  
10-ODTOKOVÉ POTRUBIE  
11-PLASTOVÁ NADSTAVBA BB AQEX  
12-FILTER S AKTÍVNÝM UHLÍM  
a-podkladový betón zesílený kari rohožou dodávka stavby  
b-obbetónovanie dodávka stavby