
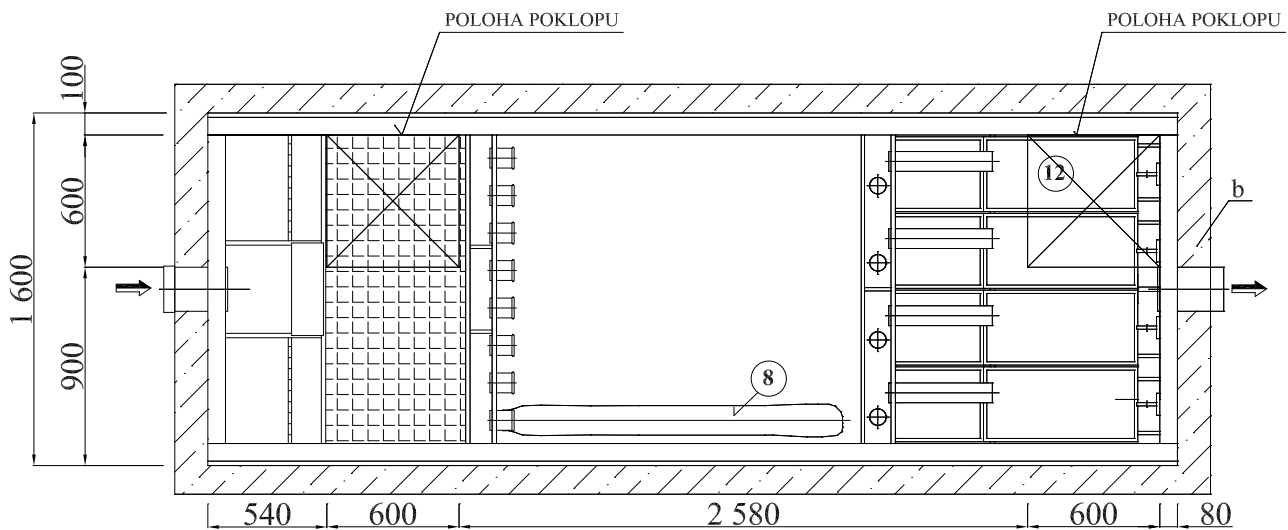


LO(S)/AU 10 BB AQEX

OSADENIE V SPEVNENEJ X PLOCHE nad 1000

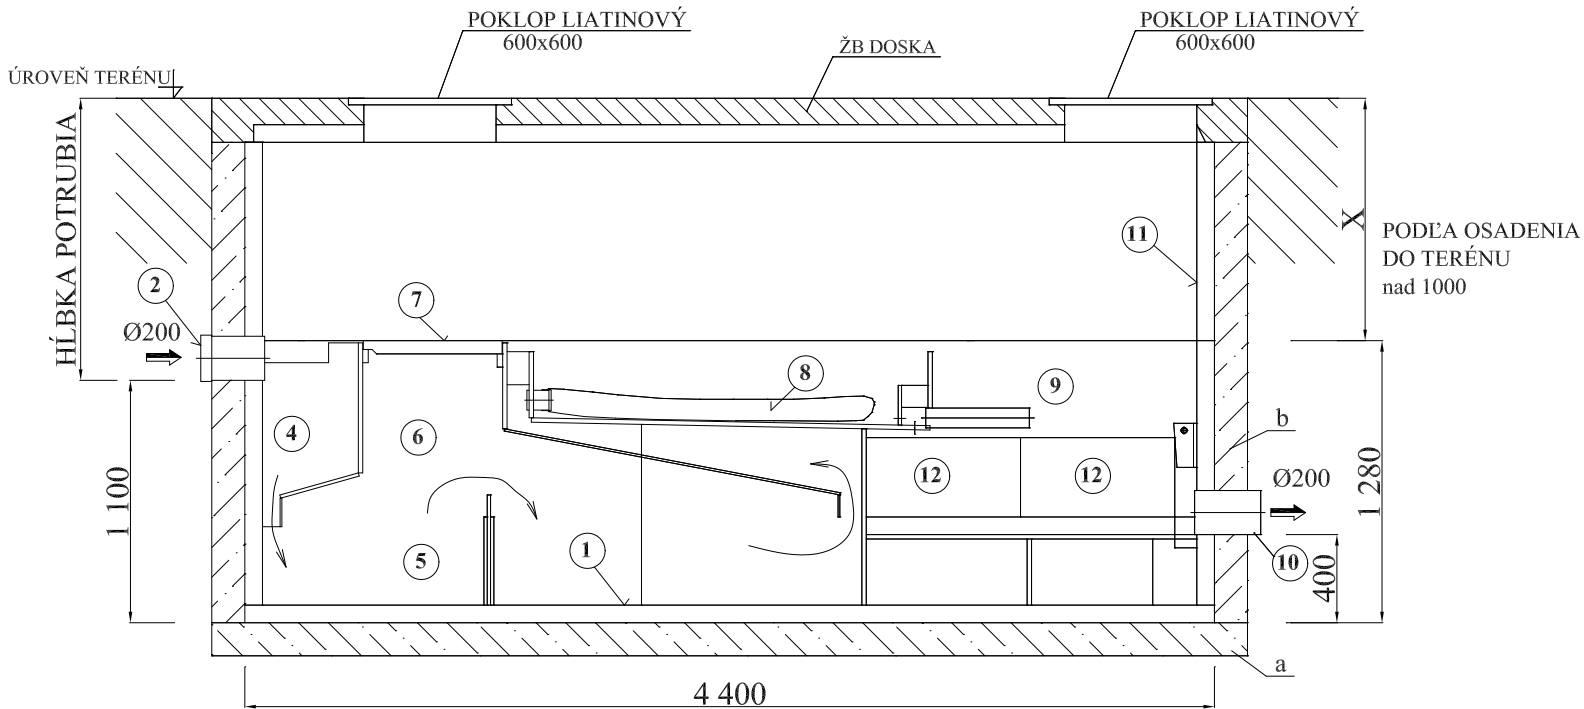

1-VAŇA LAPAČA OLEJOV
2-PRÍTOKOVÉ POTRUBIE

4-VTOKOVÝ PRIESTOR
5-SEDIMENTAČNÝ PRIESTOR
6-FLOTAČNÝ PRIESTOR
7-OBSLUŽNÝ PÓROROŠŤ

8-SORPČNÝ STUPEŇ

9-ODTOKOVÝ PRIESTOR

10-ODTOKOVÉ POTRUBIE

11-PLASTOVÁ NADSTAVBA BB AQEX

12-FILTER S AKTÍVNÝM UHLÍM

a-podkladový betón zosilnený kari rohožou dodávka stavby
b-obbetónovanie dodávka stavby