



LO(S)/AU 15 BB AQEX

OSADENIE V SPEVNENEJ X PLOCHE do 1000

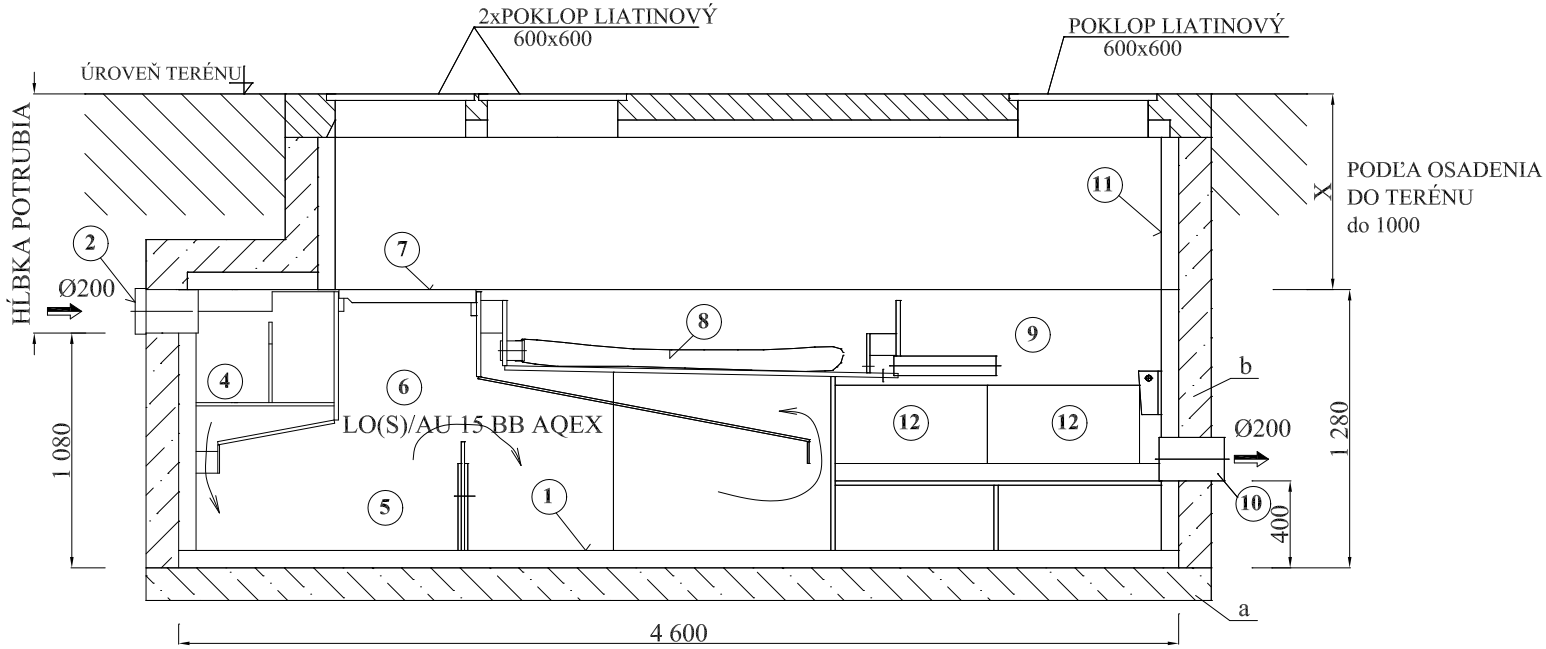

POLOHA POKLOPOV

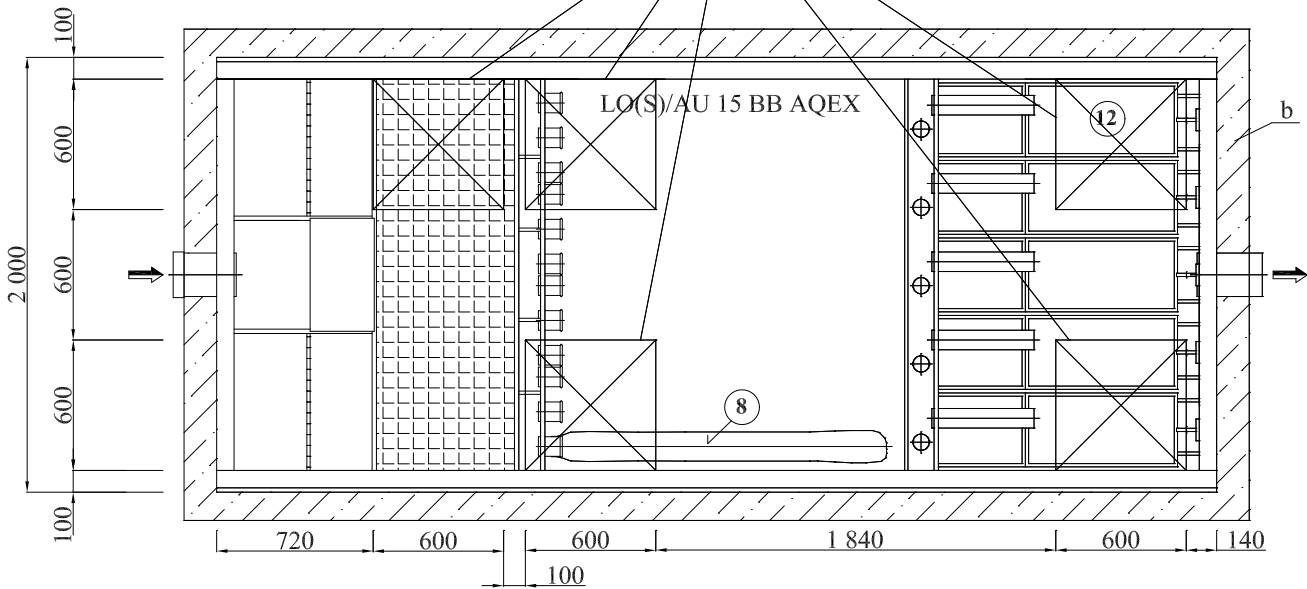

1-VAŇA LAPAČA OLEJOV
2-PRÍTOKOVÉ POTRUBIE

4-VTKOVÝ PRIESTOR
5-SEDIMENTAČNÝ PRIESTOR
6-FLOTAČNÝ PRIESTOR
7-OBSLUŽNÝ PÓROROŠT

8-SORPČNÝ STUPEŇ
9-ODTOKOVÝ PRIESTOR
10-ODTOKOVÉ POTRUBIE

11-PLASTOVÁ NADSTAVBA BB AQEX
12-FILTER S AKTÍVNÝM UHLÍM

a-podkladový betón zosilnený kari rohožou dodávka stavby
b-obbetónovanie dodávka stavby