
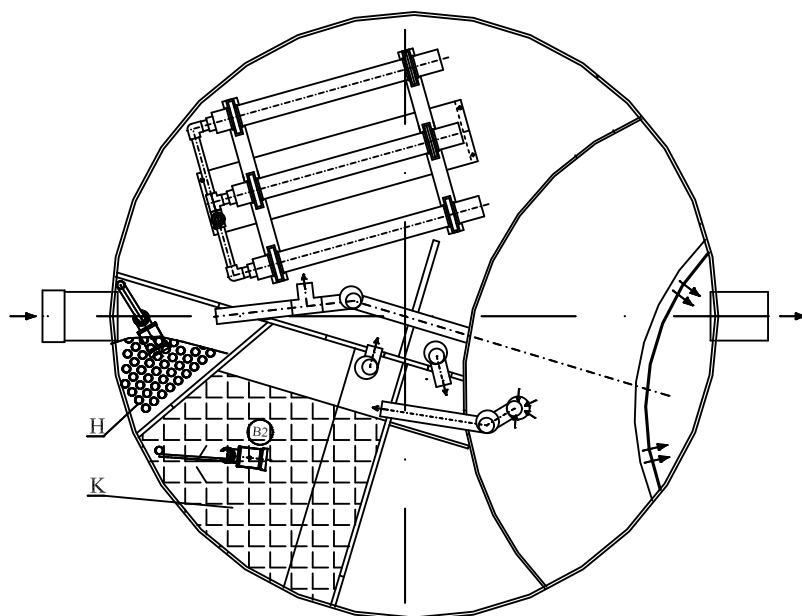


# BB AQEX OSADENIE BDČP 3,0

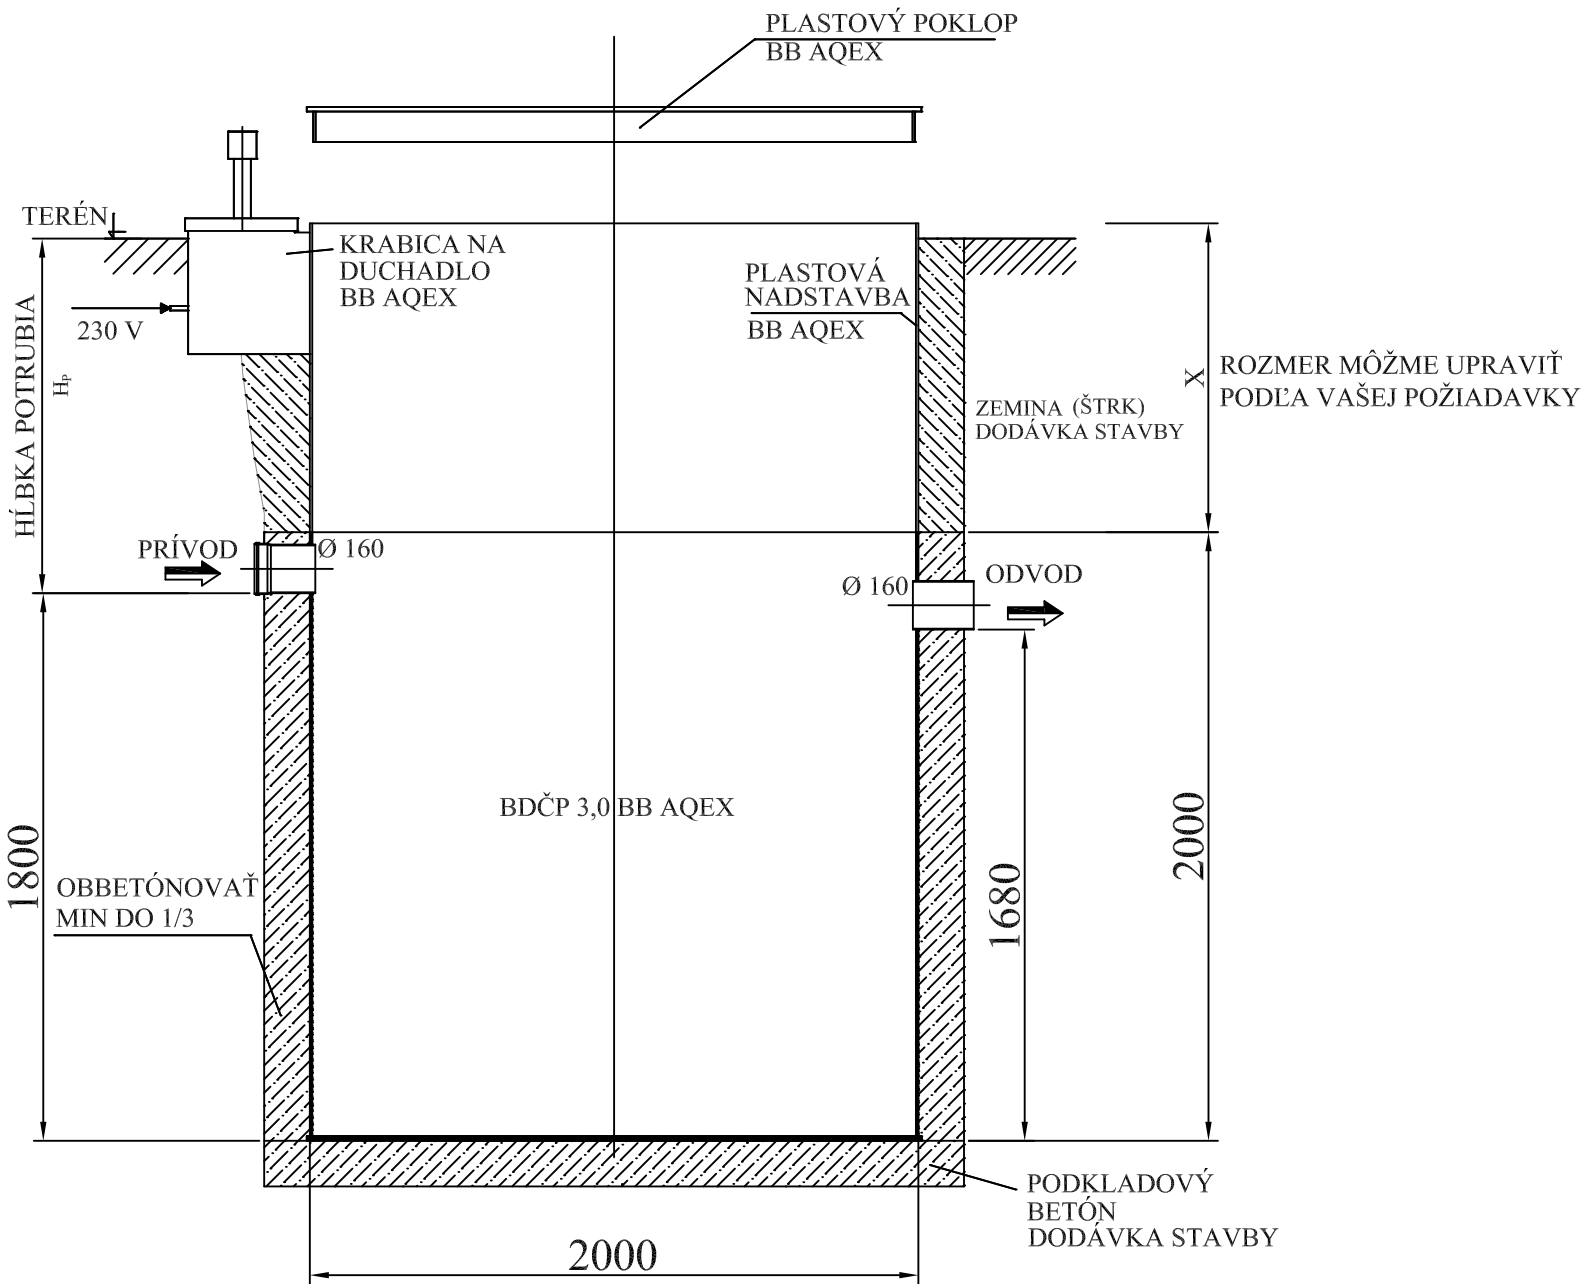

H-ROŠŤ ZACHYTNÝ

K-ROŠŤ OBSLUŽNY