
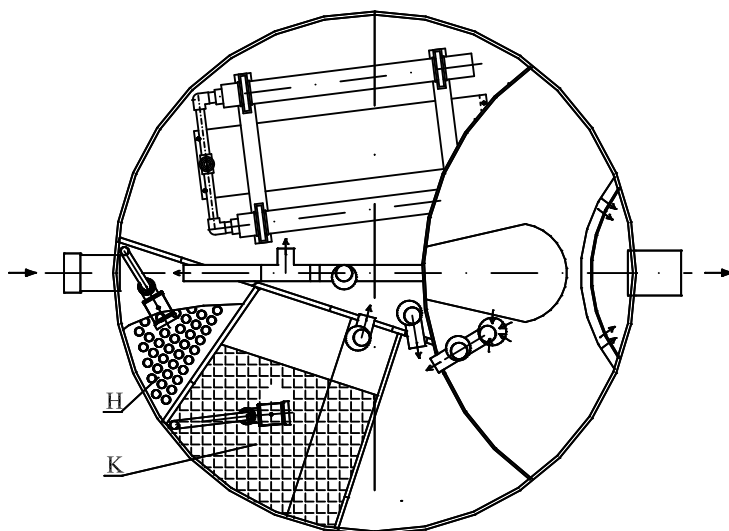


BB AQEX OSADENIE BDČP 1,5

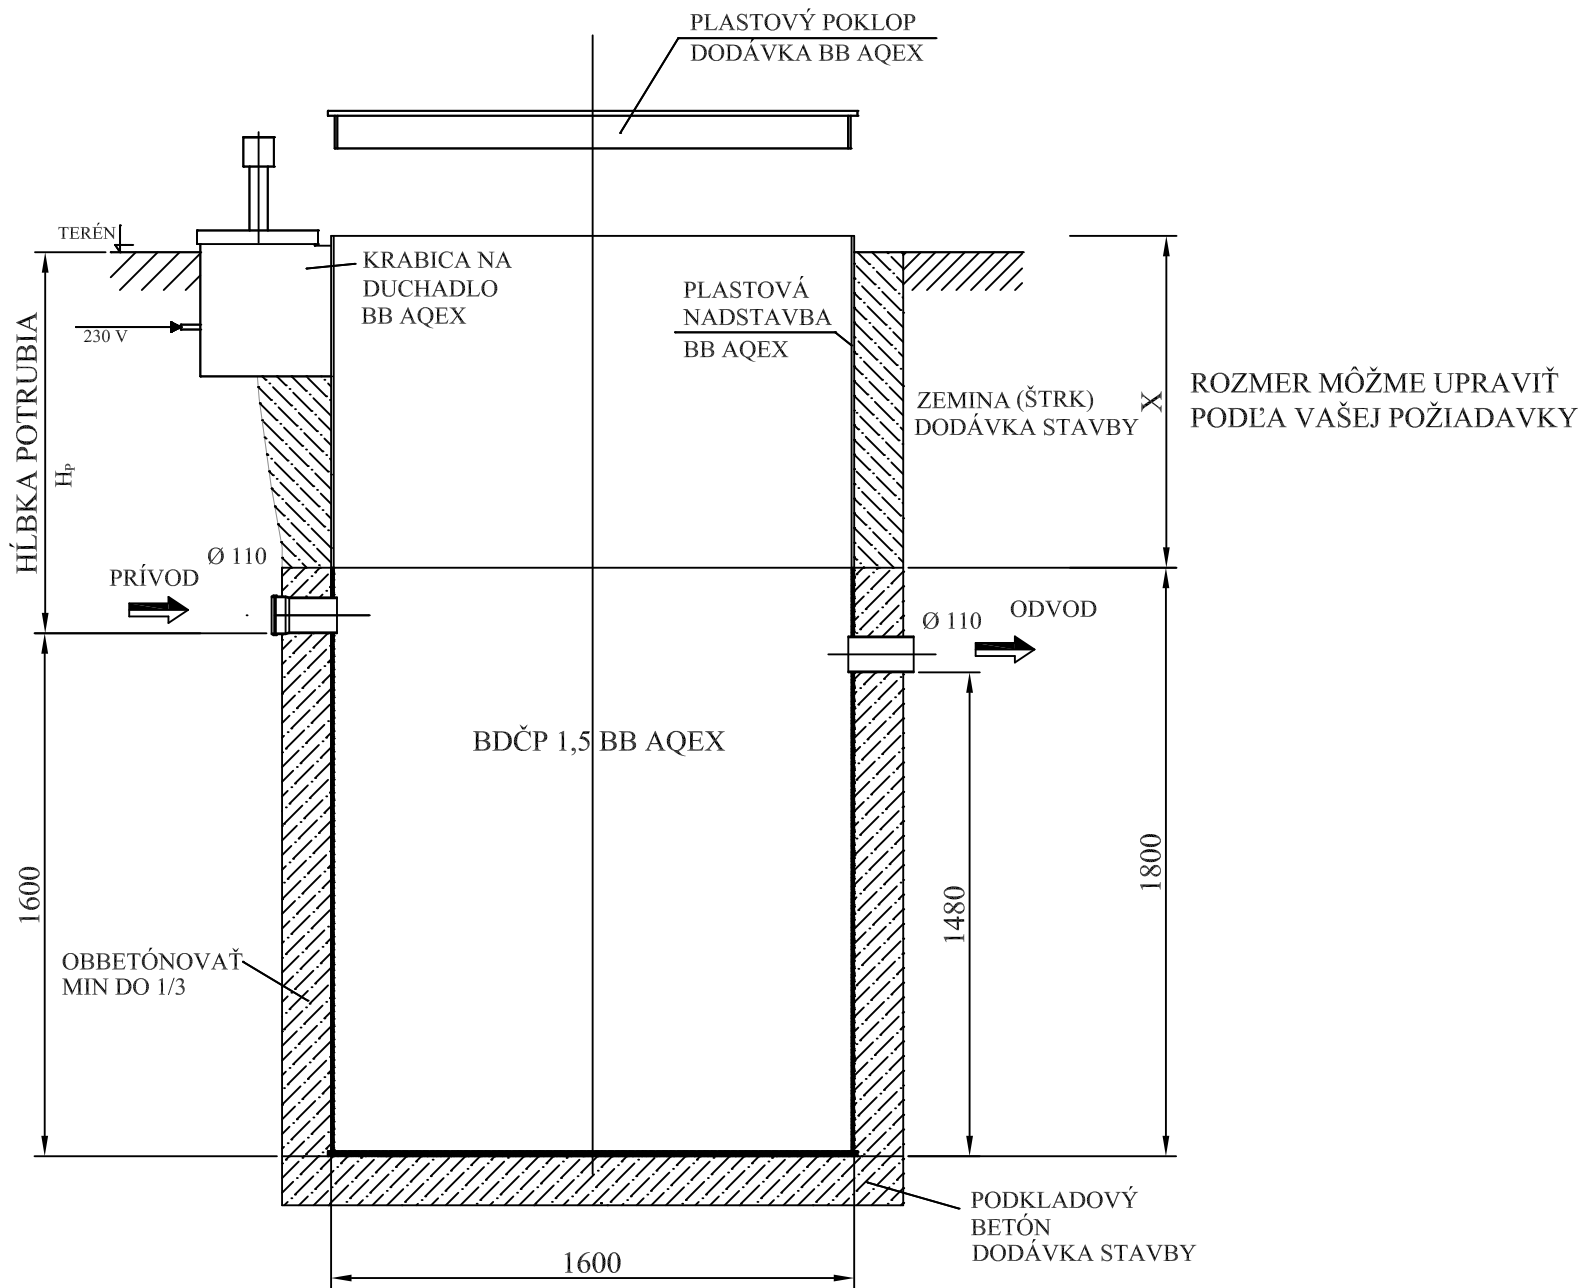

H-ROŠT ZACHYTNÝ

K-ROŠT OBSLUŽNÝ