
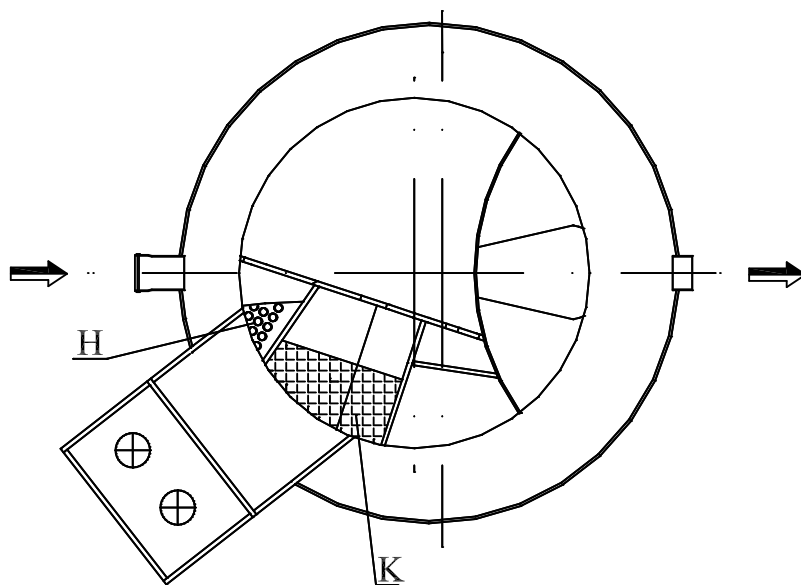


BB AQEX OSADENIE BDČP 1,5

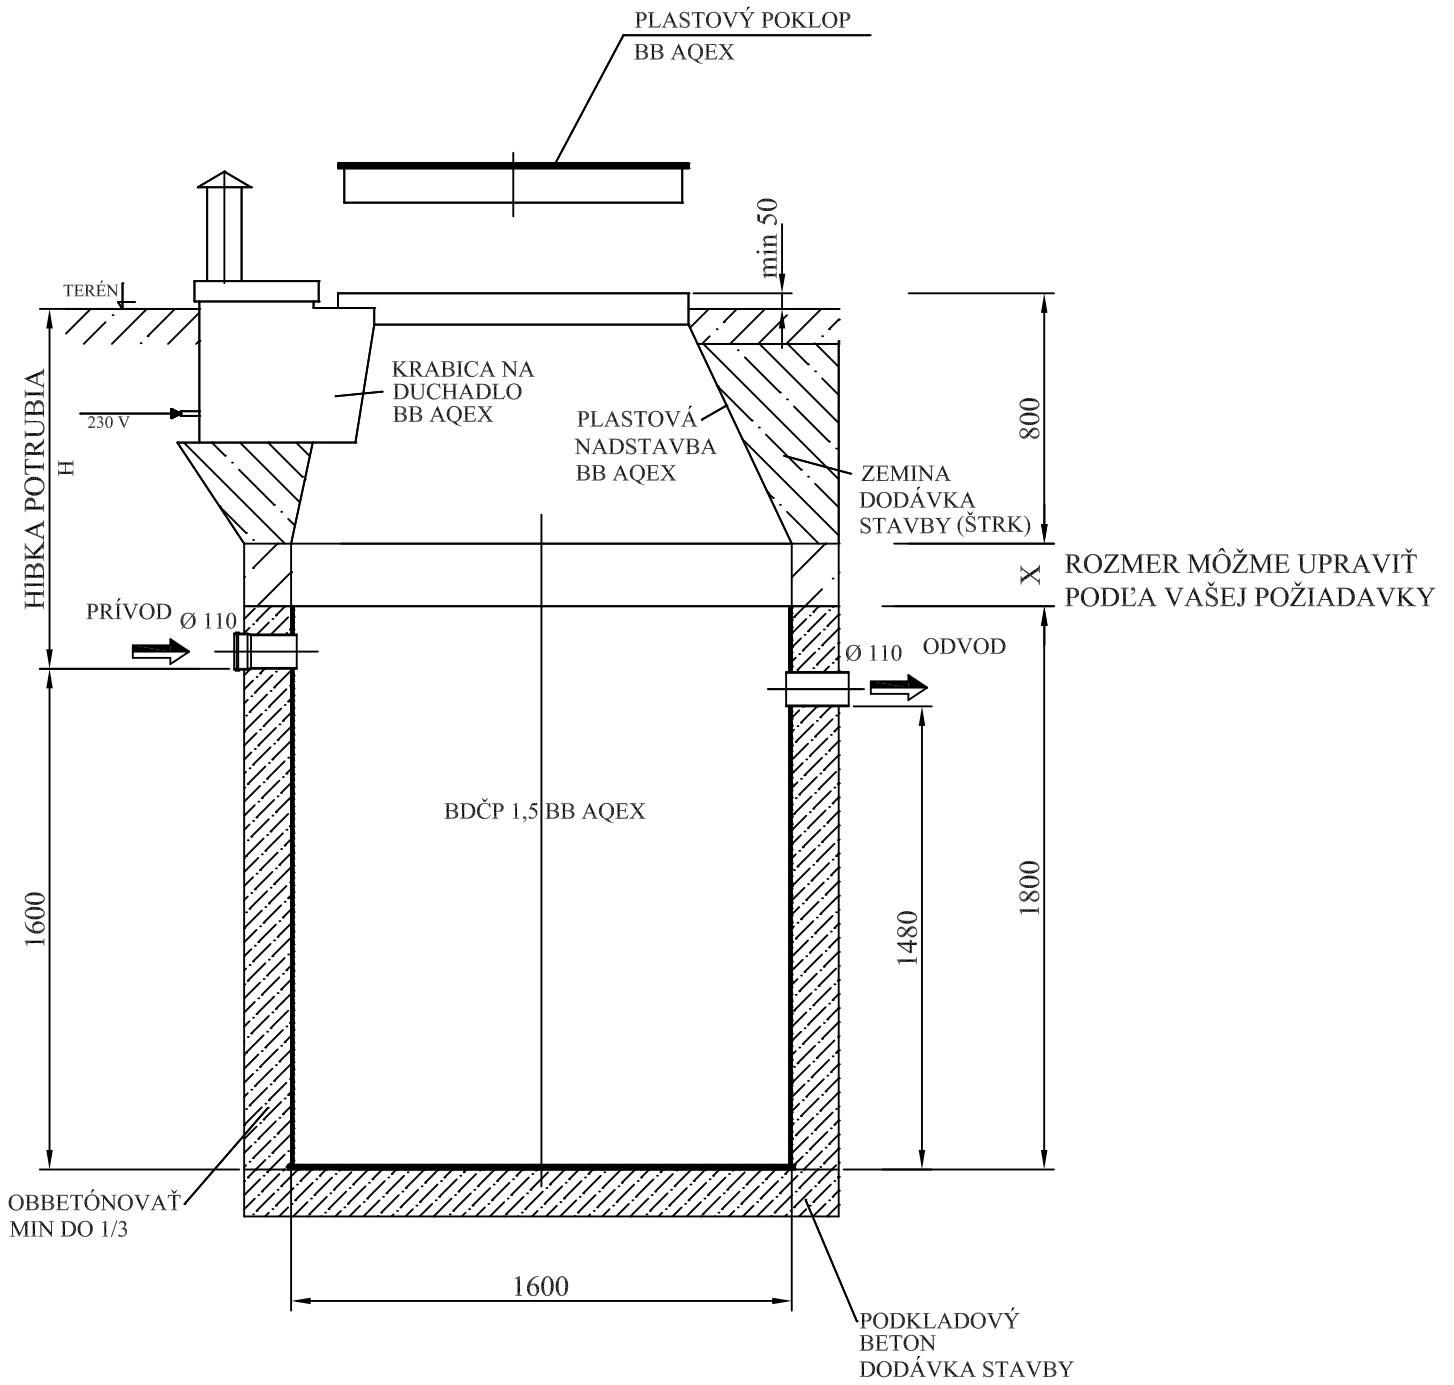

H - ROŠŤ ZÁCHYTŇNÝ K - ROŠŤ OBSLUŽNÝ