BB AQEX

STAVEBNÉ OSADENIE BDČP 7,5
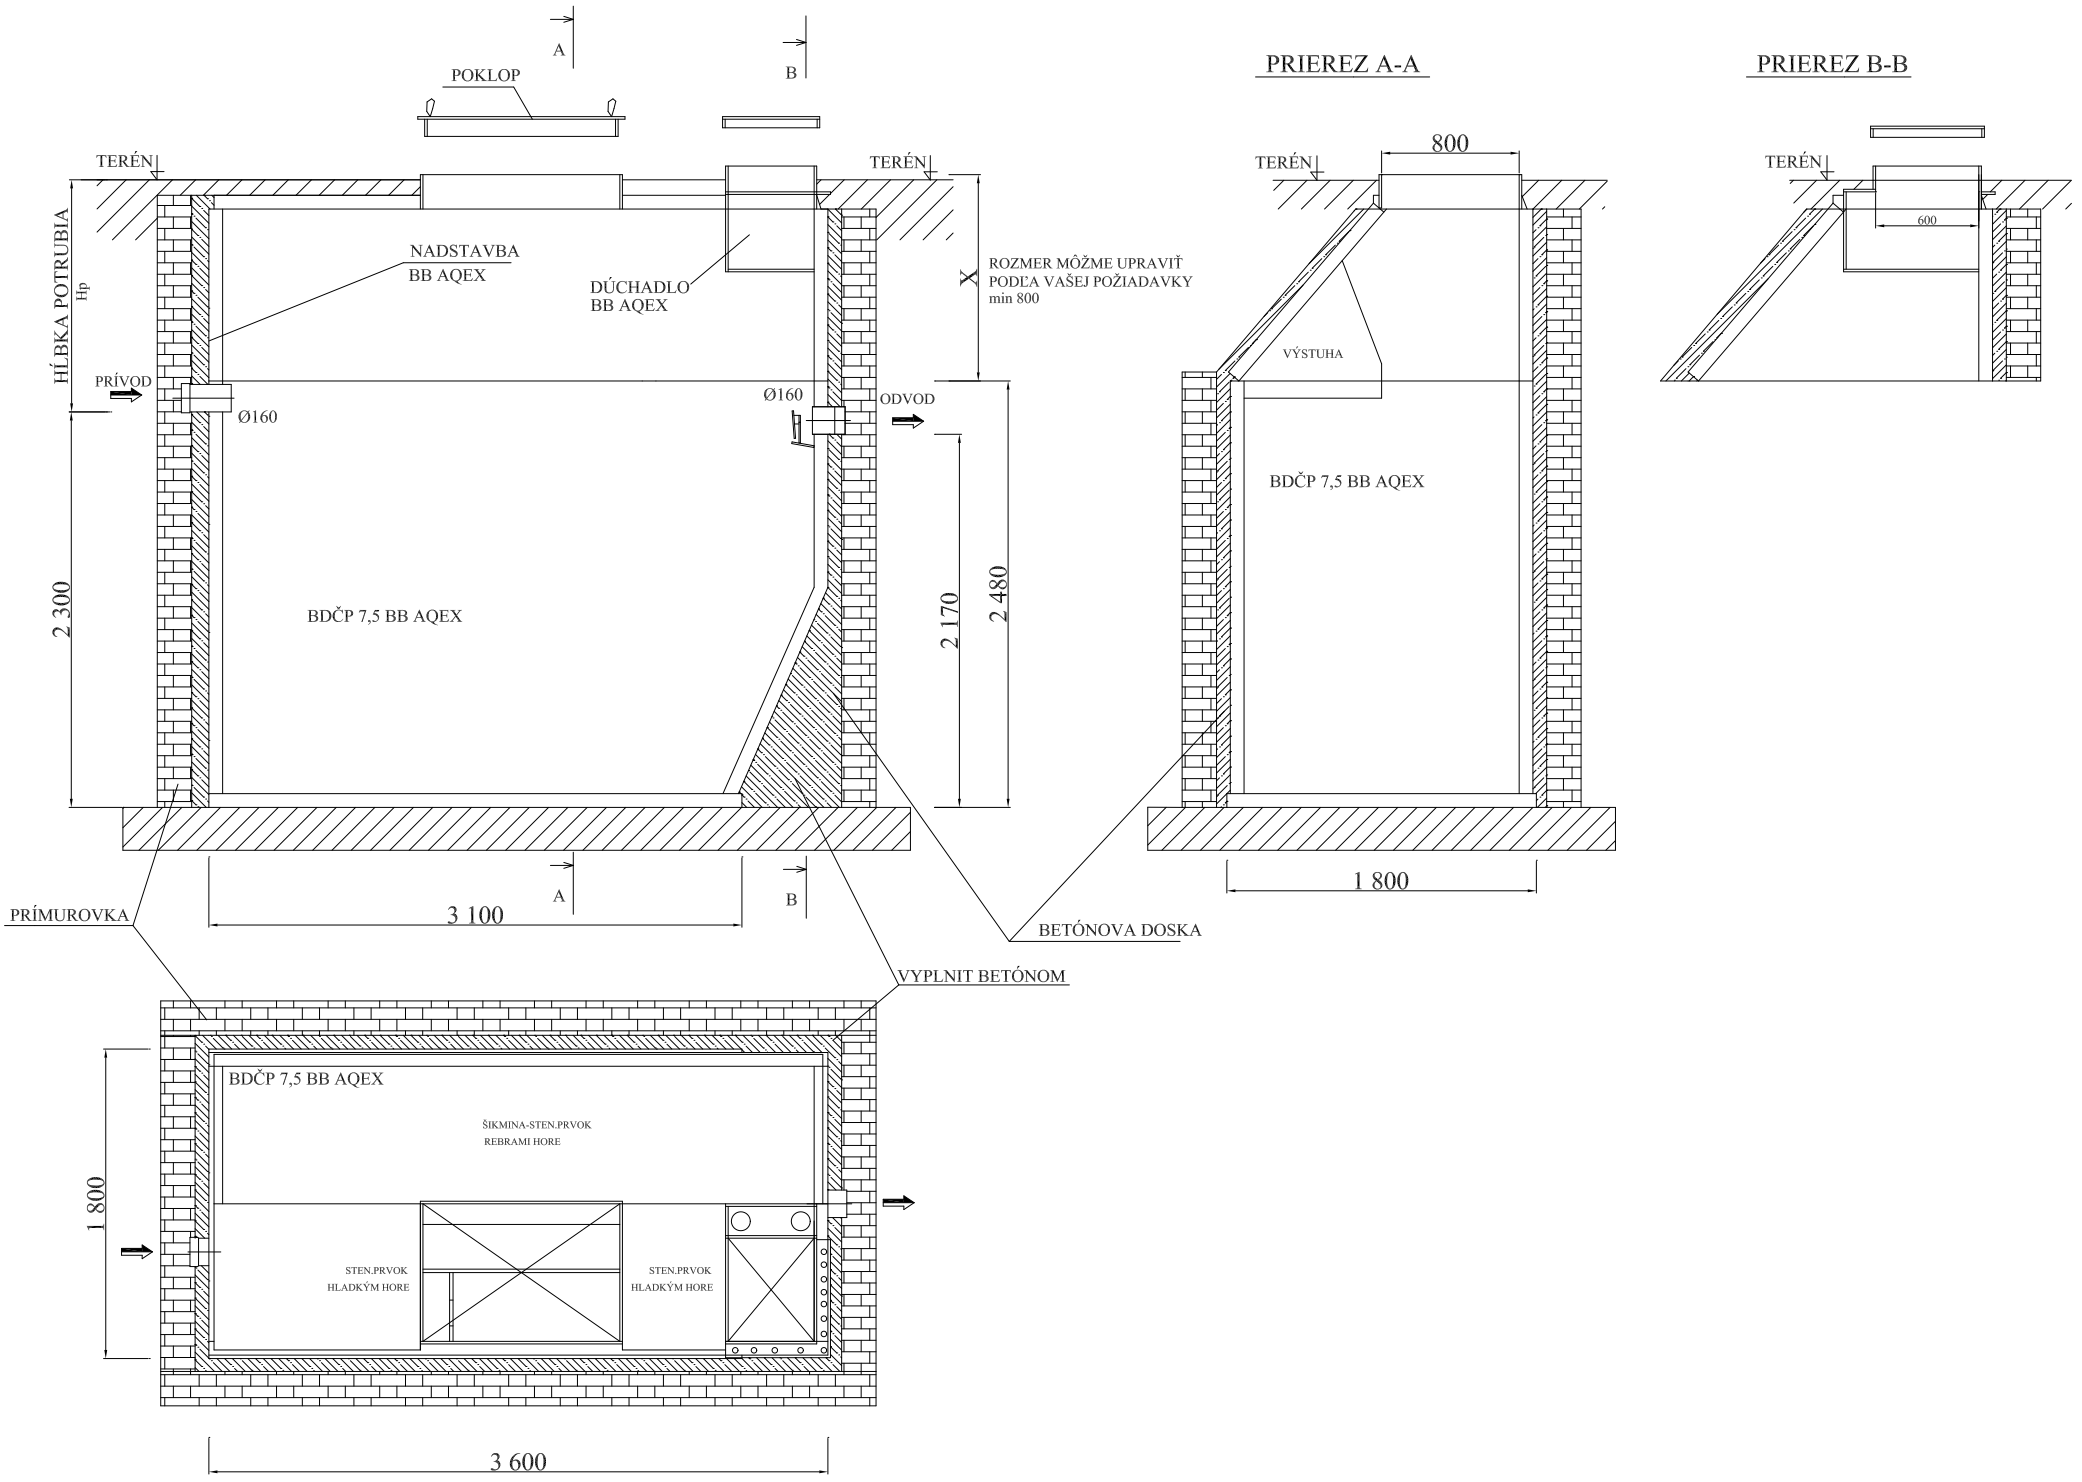
(VYROBENÁ BUDE AKO JEDEN KUS AJ S NADSTAVBOU)